


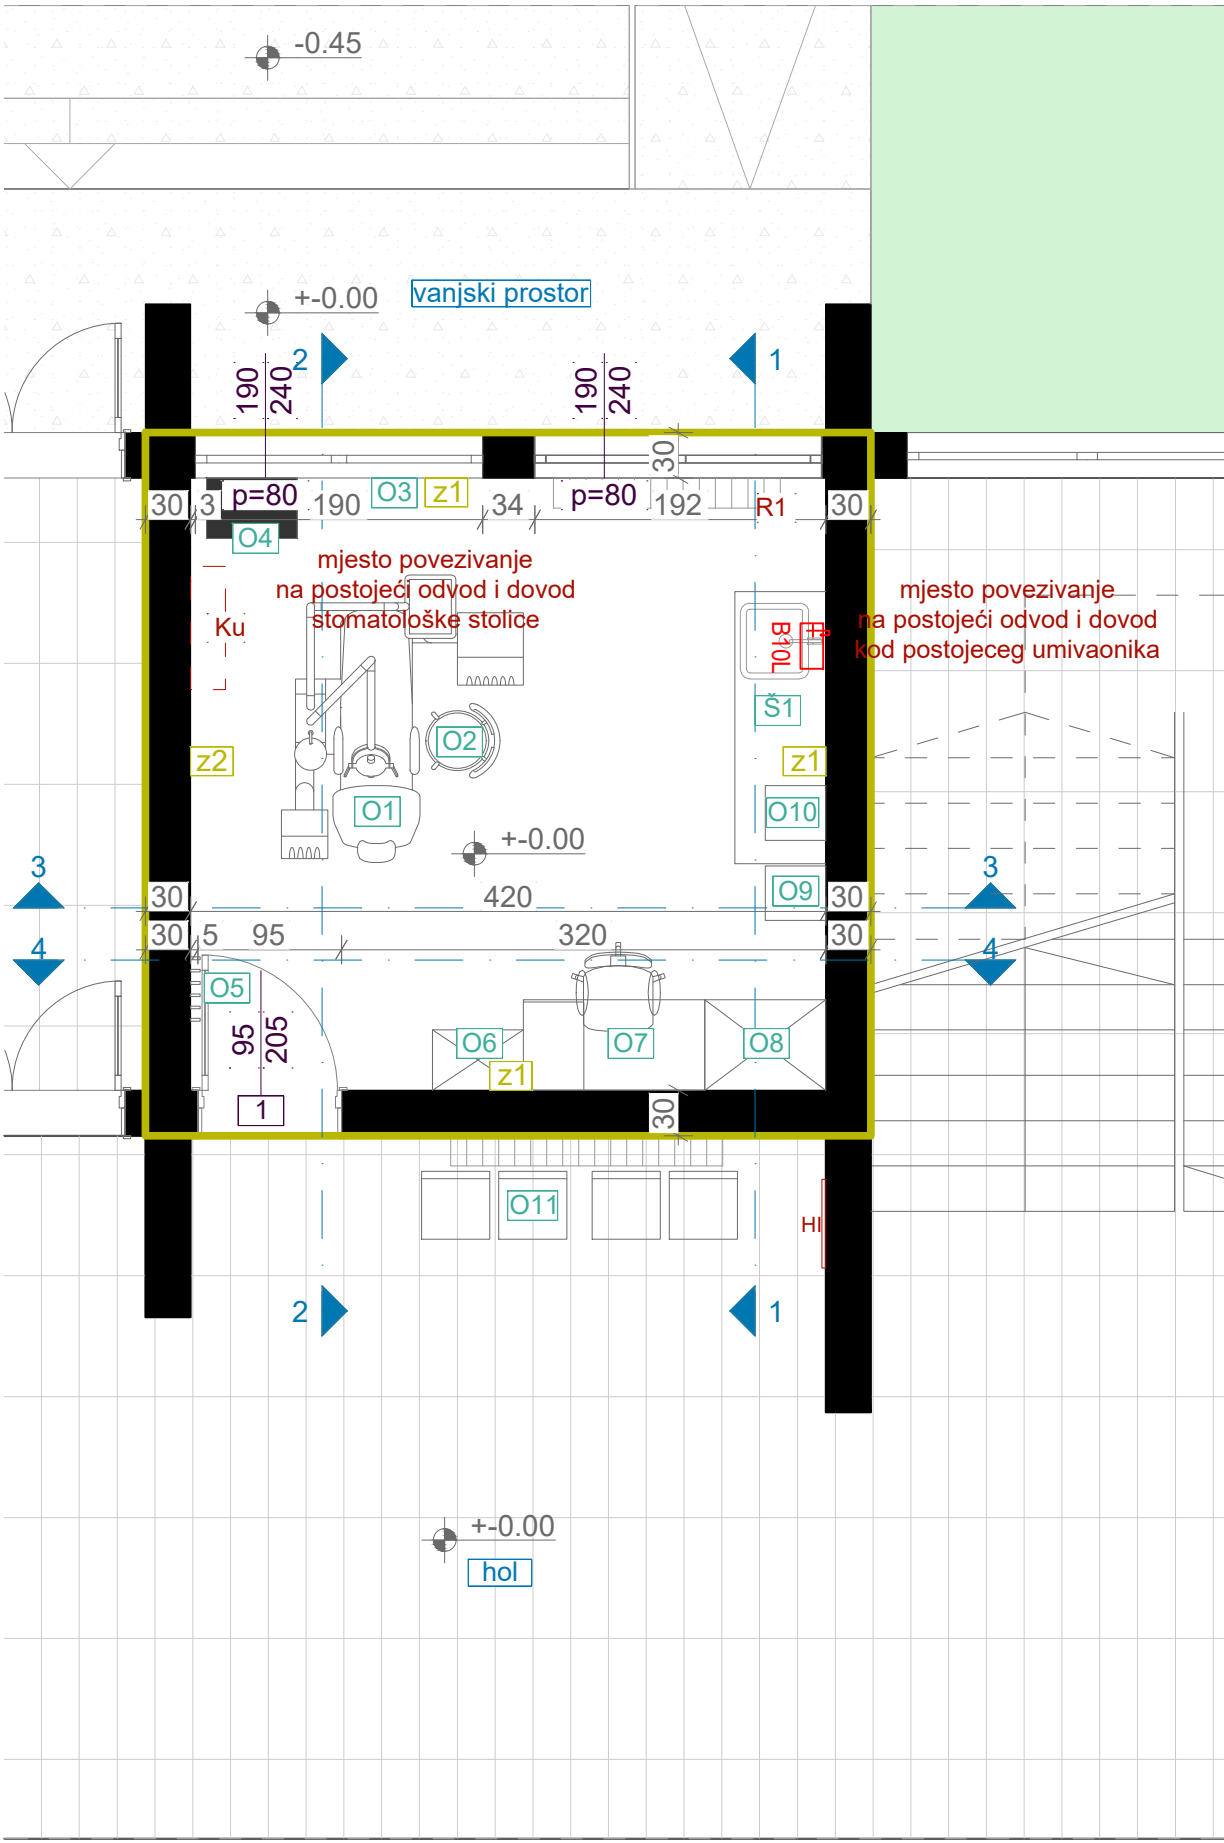

OSNOVA/ PLANIRANO STANJE, R=1:50

LEGENDA - PROSTORIJE

br	naziv prostorije	obrada poda	obrada zida	obrada plafona	m ²
1	ordinacija	linoleum	disperzija/ pvc vodootporna tapeta	poludisperzija	17.01

LEGENDA - OZNAKE

- Vodovod
- Fekalna kanal.

PROJEKTANT:  "URBI.PRO" d.o.o., Podgorica, ul.Radosava Burića bb, telefon 067/006-012, e-mail urbi.pro@t-com.me PDV: 30/31-14987-7, PIB: 03059847		INVESTITOR: Ministarstvo prosvjete Crne Gore	
Objekat: Stomatološke ambulante u osnovnim i srednjim školama - JU OŠ "Radomir Mitrović" Berane		Lokacija: Ul. Voja Maslovarića 1, Berane	
Glavni inženjer: Dušan Džudović, d.i.a.		Vrsta tehničke dokumentacije: GLAVNI PROJEKAT	
Odgovorni inženjer: Jovana Perović, spec.sci.građ.		Dio tehničke dokumentacije: Hidrotehničke instalacije	
Saradnici:		Prilog: Osnova prostorije namijenjene funkciji ambulante - planirano stanje	Broj priloga: 01
Datum izrade i M.P. Februar, 2023.		Datum revizije i M.P.	
		RAZMJERA: R=1:50	
		Broj strane:	